



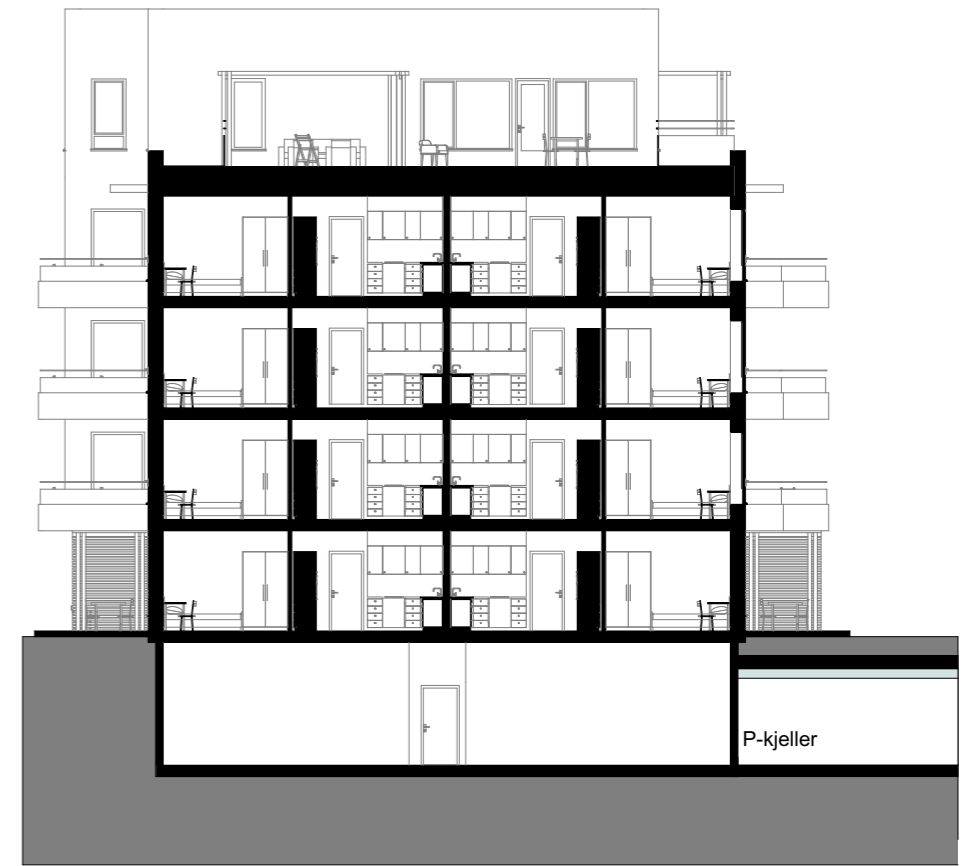

1:200 Snitt A



1:200 Snitt B

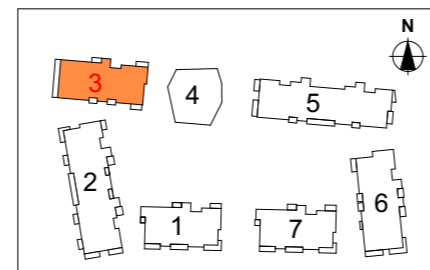

HRTB


HRTB A/S
 Arkitekt MNAL
 St. Olavs gt. 28
 0166 Oslo
 Telefon: +47 22993230
 E-post: firmapost@hrtb.no
 www.hrtb.no
 NO 912 838 161 MVA

SELVAAG BOLIG

SKÅRERLØKKA, Løkkatunet
 Skårersletta 45, 1473 Lørenskog
 Gnr./bnr. 102/1 og 102/301

Løkkatunet Snitt

Tegnet av: I.H.	Kontrollert: S.L.	Prosjektfase: Salgstegninger	Dato: 01.02.2019	Målestokk: 1:200	Tegning nr.: A72-1-01	Rev:
--------------------	----------------------	---------------------------------	---------------------	---------------------	--------------------------	------

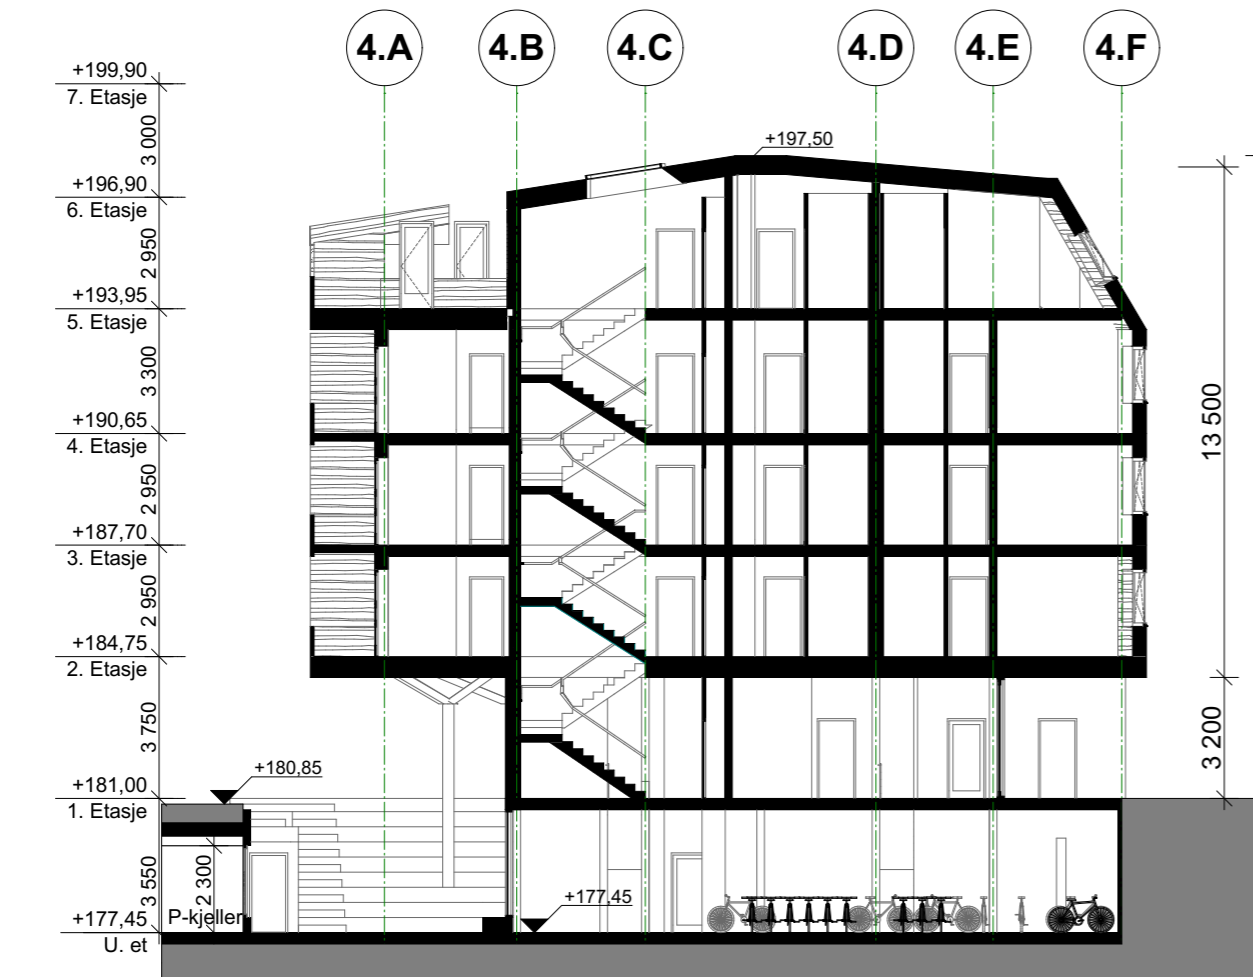


1:200 Snitt B



1:200 Snitt A

E	30.01.2019	Alle hus hevet tilsvarende: bakkeplan/1.etg: c+181,00, P-kjeller c+ 177,45.	MBO	SL
D	14.12.2018	Rev. tilbudstegninger: mindre planendringer og vinduer.	MBO	SL
C	29.11.2018	Antall balkonger 5.etg redusert, karnapp/balkonger mot nord fjernet, og volum justert etter det.	TB	SL
B	09.11.2018	Oppdatert tilbudstegning.	TB	SL
A	17.10.2018	Vinduer: redusert med 10 cm, alle kotehøyder er endret, huset er hevet med 0,5 meter.	AK	SL
Rev.	Dato	Beskrivelse	Sign.	Kontr.

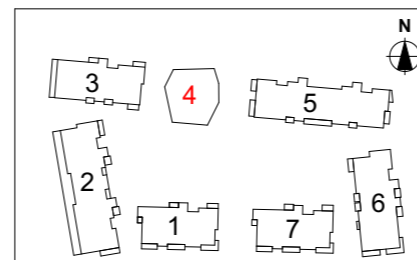

HRTB	HRTB A/S Arkitekter MNAL St.Olavs gt. 28 0166 Oslo Telefon: +47 22993230 E-post: firmapost@hrtb.no www.hrtb.no NO 912 838 161 MVA	SELVAAG BOLIG	SKÅRERLØKKA, BT1 og BT2	
	Skårersletta 45, 1473 Lørenskog Gnr./bnr. 102/1 og 102/301			
HUS 4 Snitt A			Dato: 28.09.2018	Målestokk: 1:200
Tegnet av: T.B.	Kontrollert: S.L.	Prosjektfase: Tilbud	Tegning nr.: A30-4-1	Rev: E