




Fasade Nord




Fasade Øst 1



Fasade Sør

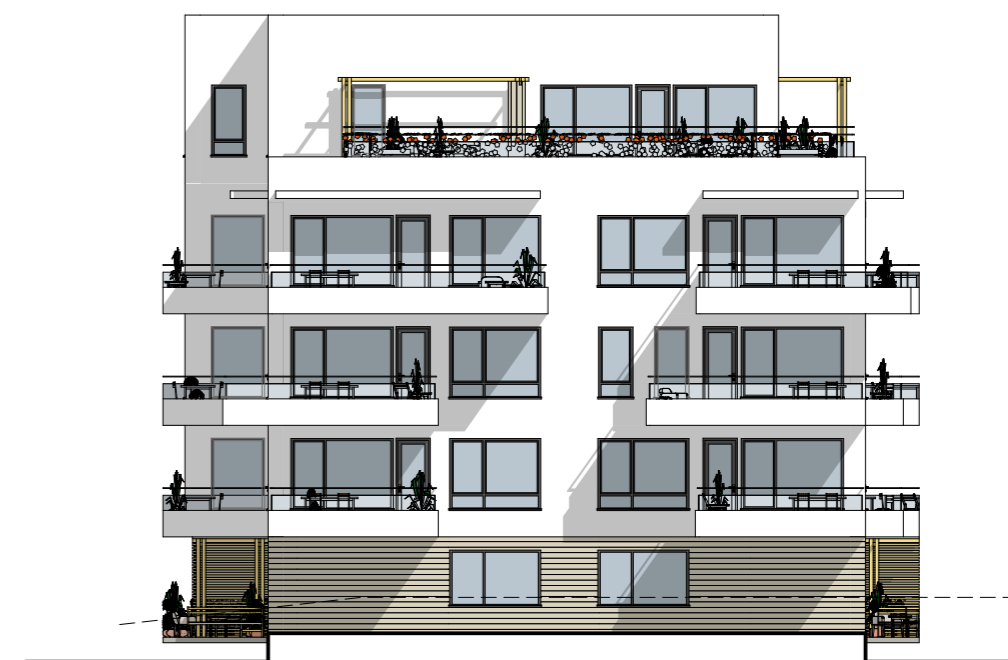

Fasade Vest

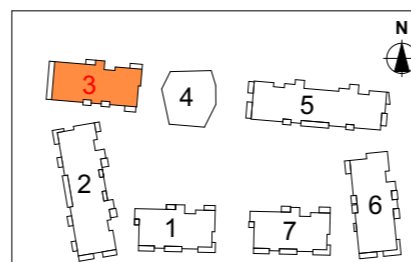

HRTB

HRTB A/S
Arkitekter MNAL
St.Olavs gt. 28
0166 Oslo
Telefon: +47 22993230
E-post: firmapost@hrtb.no
www.hrtb.no
NO 912 838 161 MVA

SELVAAG BOLIG

SKÅRERLØKKA, Løkkatunet
Skårersletta 45, 1473 Lørenskog
Gnr./bnr. 102/1 og 102/301

Løkkatunet Fasader

Tegnet av:
I.H.

Kontrollert:
S.L.

Prosjektfase:
Salgstegninger

Dato:
01.02.2019

Målestokk:
1:200

Tegning nr.:
A70-1-01

Rev:



1:200 Fasade Nord




1:200 Fasade Øst



1:200 Fasade Sør



1:200 Fasade Vest

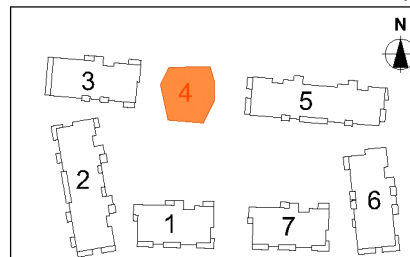

HRTB

HRTB A/S
Arkitekt MNAL
St.Olavs gt. 28
0166 Oslo
Telefon: +47 22993230
E-post: firmapost@hrtb.no
www.hrtb.no
NO 912 838 161 MVA

SELVAAG BOLIG

SKÅRERLØKKA, Løkkatunet
Skårersletta 45, 1473 Lørenskog
Gnr./bnr. 102/1 og 102/301

Løkkatunet Fasader

Tegnet av:
T.B.

Kontrollert:
S.L.

Prosjektfase:
Salgstegninger

Dato:
01.02.2019

Målestokk:
1:200

Tegning nr.:
A70-1-01

Rev: