



1:200 Snitt A

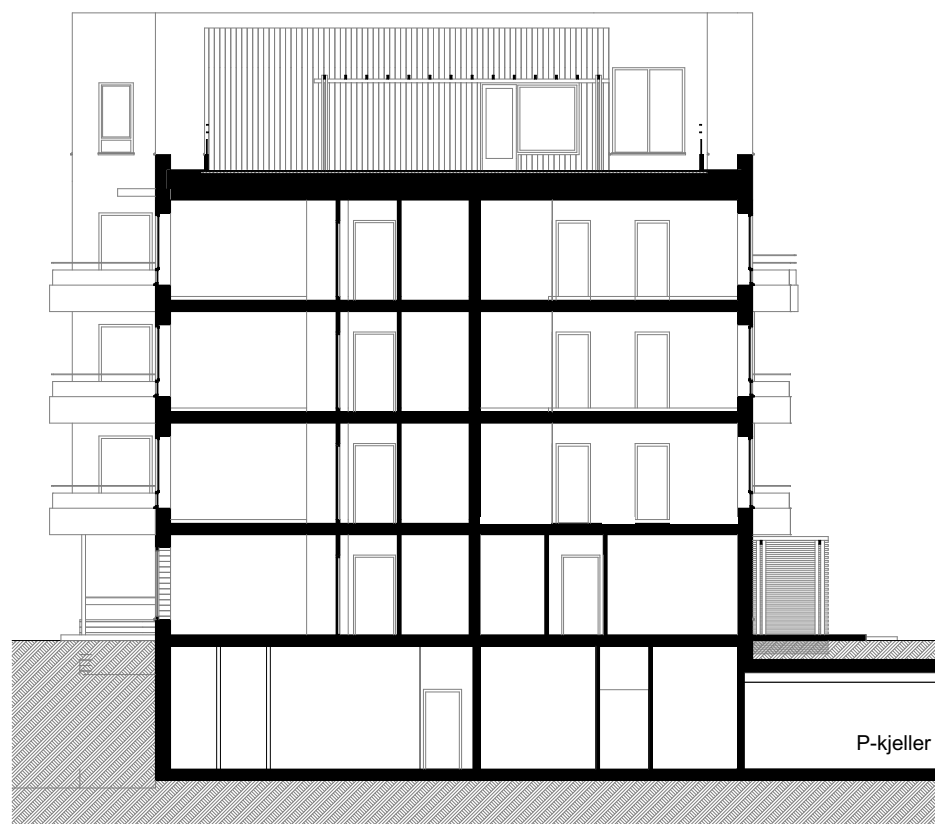

1:200 Snitt B

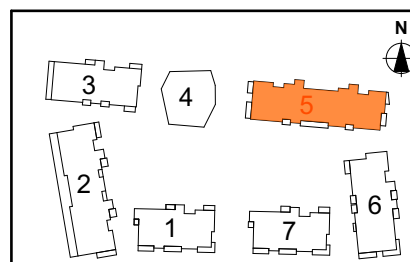

Rev.	Dato	Beskrivelse	Sign.	Kontr.
A	23.04.2019	balkongtak	ESP	SL

HRTB	HRTB A/S Arkitekter MNAL St.Olavs gt. 28 0166 Oslo Telefon: +47 22993230 E-post: firmapost@hrtb.no www.hrtb.no NO 912 838 161 MVA	SELVAAG BOLIG	SKÅRERLØKKA, Løkkatunet Skårersletta 45, 1473 Lørenskog Gnr./bnr. 102/1 og 102/301 Løkkatunet Snitt			
	Tegnet av: T.B.		Kontrollert: S.L.	Prosjektfase: Salgstegninger	Dato: 30.01.2019	Målestokk: 1:200