


Rev.	Dato	Beskrivelse	ESP	SL
A	11.04.2019	Møblering, entredører, bad flyttet	ESP	SL
			Sign.	Kontr.

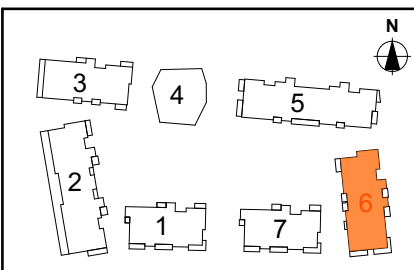

HRTB

HRTB A/S
Arkitekter MNAL
St. Olavs gt. 28
0166 Oslo
Telefon: +47 22993230
E-post: firmapost@hrtb.no
www.hrtb.no
NO 912 838 161 MVA

SELVAAG BOLIG

Tegnet av: T.B.
Kontrollert: S.L.
Prosjektfase: Salgstegninger

SKÅRERLØKKA, Løkkatunet
Skårersletta 45, 1473 Lørenskog
Gnr./bnr. 102/1 og 102/301

Løkkatunet HUS 6, Plan U og 1


Dato: 30.01.2019
Målestokk: 1:200
Tegning nr.: A71-6-01
Rev: A



2. Etasje



3. Etasje

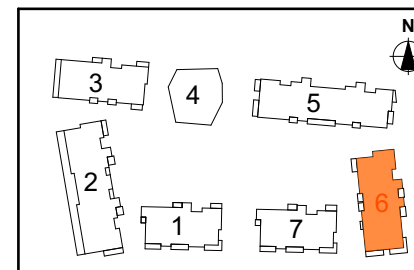


Rev.	Dato	Beskrivelse	Sign.	Kontr.
A	11.04.2019	Møblering, entredører, bad flyttet	ESP	SL

HRTB HRTB A/S Arkitekter MNAL St.Olavs gt. 28 0166 Oslo Telefon: +47 22993230 E-post: firmapost@hrtb.no www.hrtb.no NO 912 838 161 MVA	SELVAAG BOLIG	SKÅRERLØKKA, Løkkatunet Skårersletta 45, 1473 Lørenskog Gnr./bnr. 102/1 og 102/301 Løkkatunet HUS 6, Plan 2 og 3		
		Tegnet av: T.B.	Kontrollert: S.L.	Prosjektfase: Salgstegninger


Målestokk: 1:200	Tegning nr.: A71-6-02	Rev: A
---------------------	--------------------------	-----------




4. Etasje

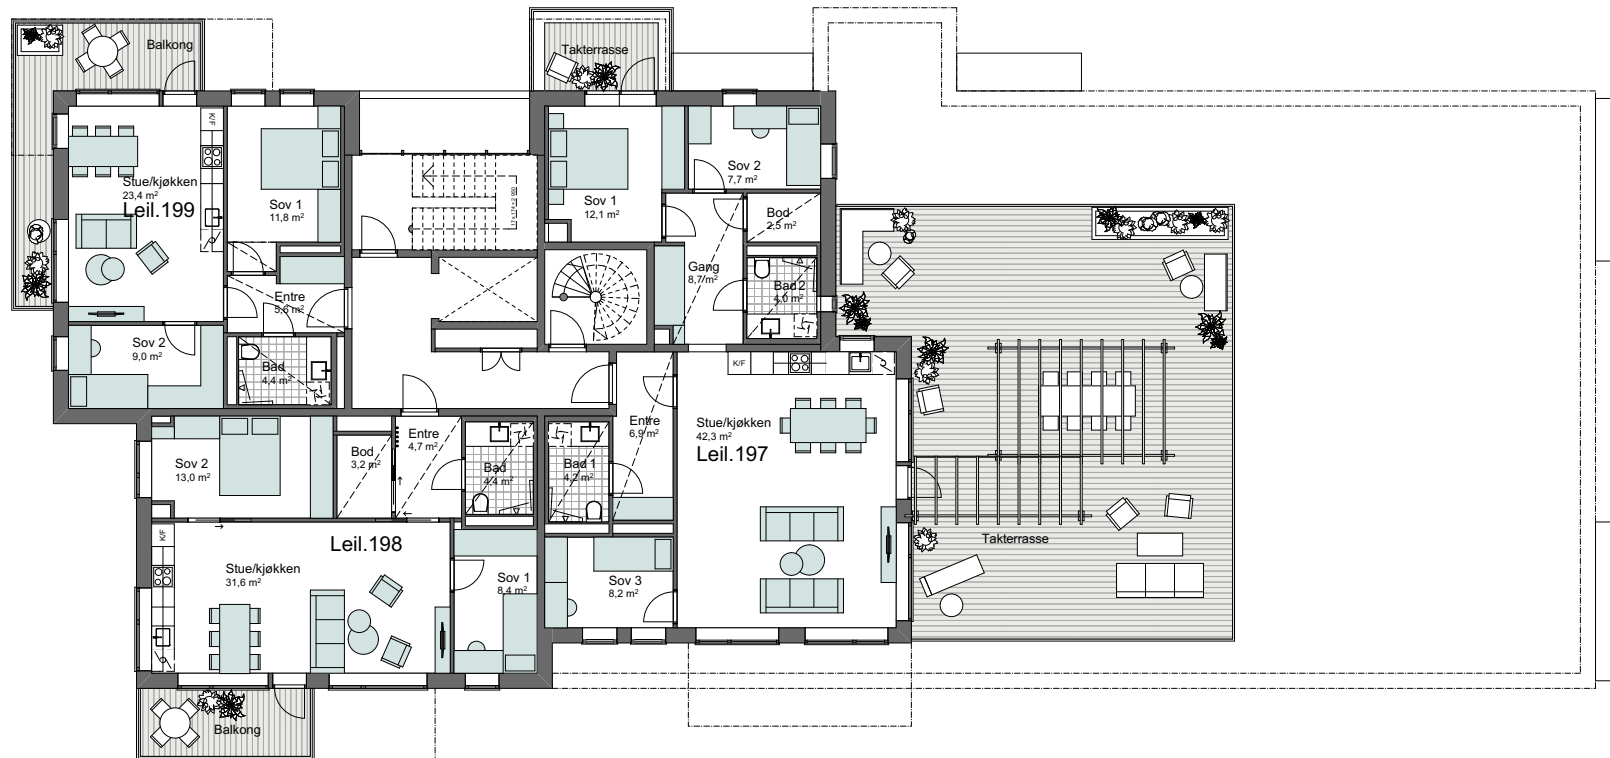


5. Etasje

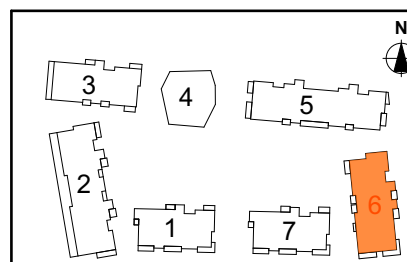


A	11.04.2019	Møblering, entredører, bad flyttet, pergola	ESP	SL
Rev.	Dato	Beskrivelse	Sign.	Kontr.
HRTB	HRTB A/S Arkitekter MNAL St. Olavs gt. 28 0166 Oslo Telefon: +47 22993230 E-post: firmapost@hrtb.no www.hrtb.no NO 912 838 161 MVA	SELVAAG BOLIG	SKÅRERLØKKA, Løkkatunet Skårersletta 45, 1473 Lørenskog Gnr./bnr. 102/1 og 102/301 Løkkatunet HUS 6, Plan 4 og 5	
Tegnet av: T.B.	Kontrollert: S.L.	Prosjektfase: Salgstegninger	Dato: 30.01.2019	Målestokk: 1:200
			Tegning nr.: A71-6-03	Rev: A

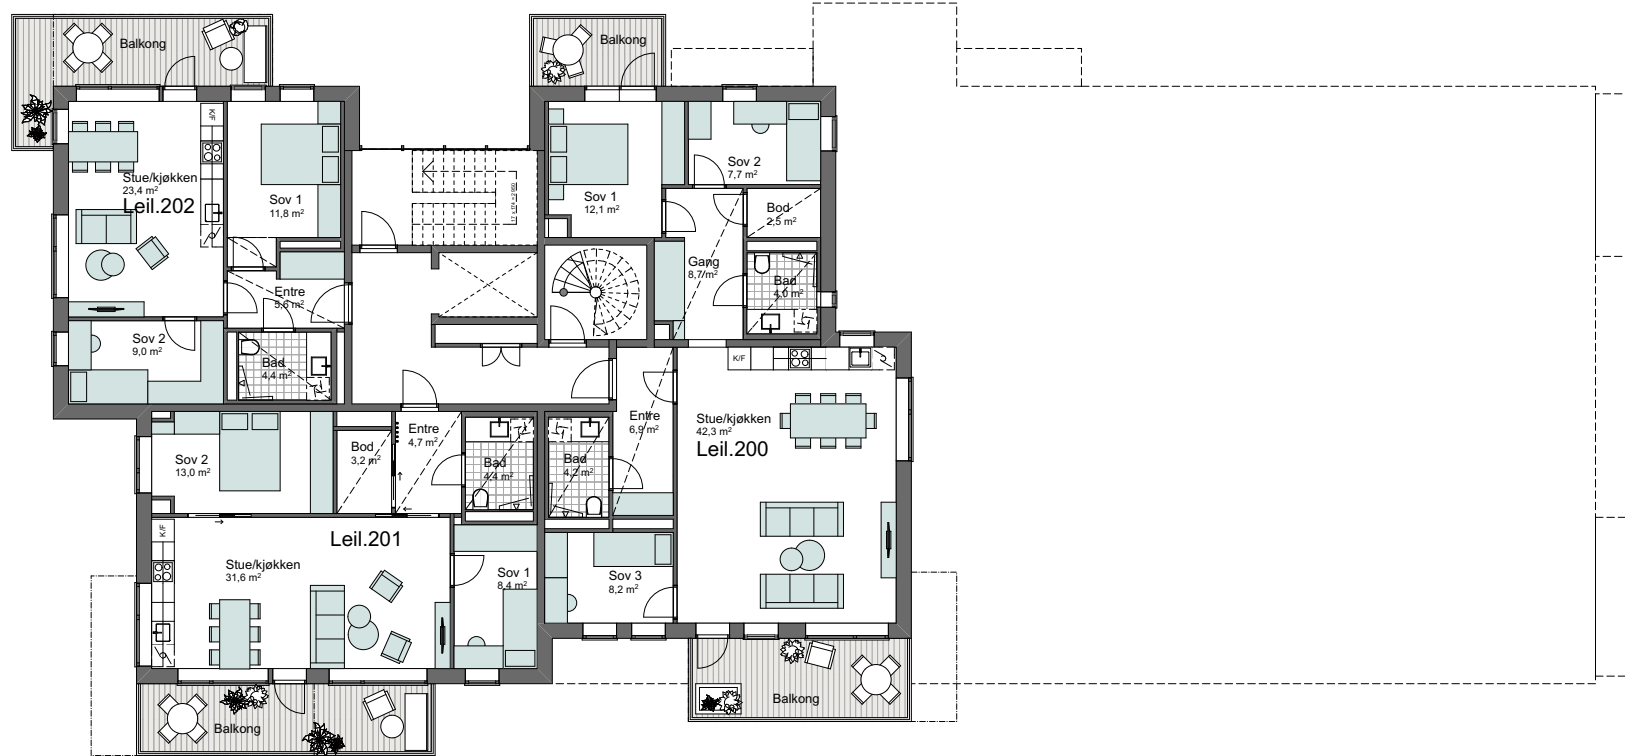



6. Etasje

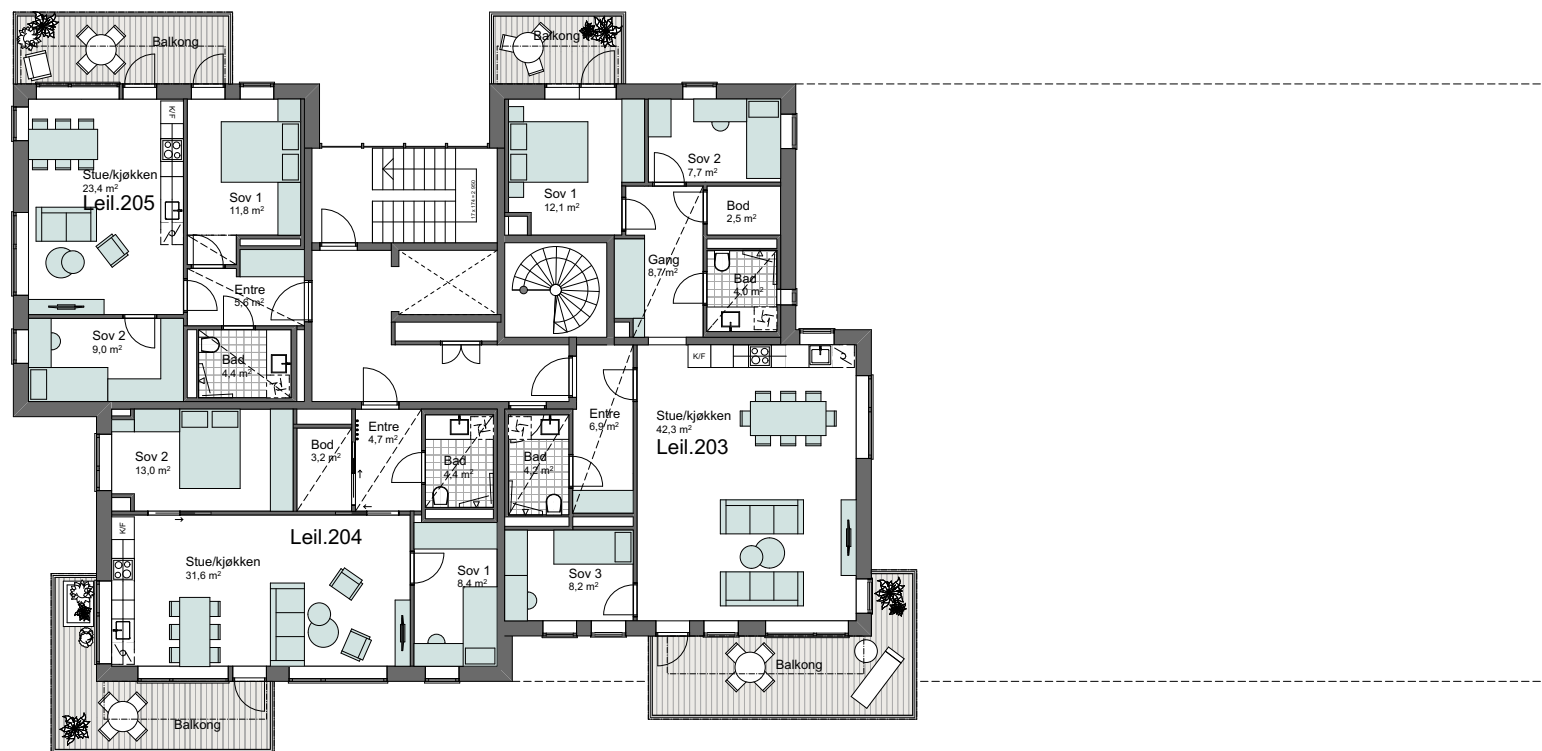

7. Etasje

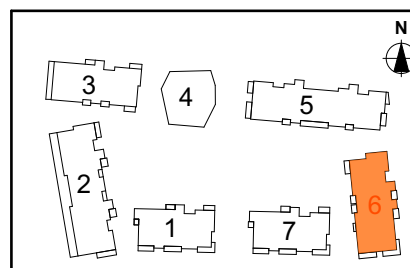

A	11.04.2019	Møblering, entredører	ESP	SL
Rev.	Dato	Beskrivelse	Sign.	Kontr.
HRTB	HRTB A/S Arkitekt MNAL St. Olavs gt. 28 0166 Oslo Telefon: +47 22993230 E-post: firmapost@hrtb.no www.hrtb.no NO 912 838 161 MVA	SELVAAG BOLIG	SKÅRERLØKKA, Løkkatunet Skårersletta 45, 1473 Lørenskog Gnr./bnr. 102/1 og 102/301 Løkkatunet HUS 6, Plan 6 og 7	
Tegnet av: T.B.	Kontrollert: S.L.	Prosjektfase: Salgstegninger	Dato: 30.01.2019	Målestokk: 1:200
			Tegning nr.:	Rev:
			A71-6-04	A

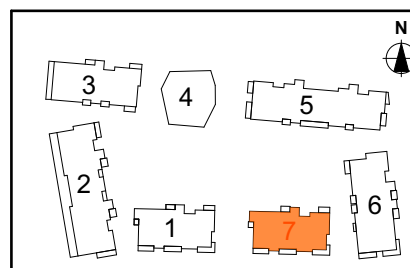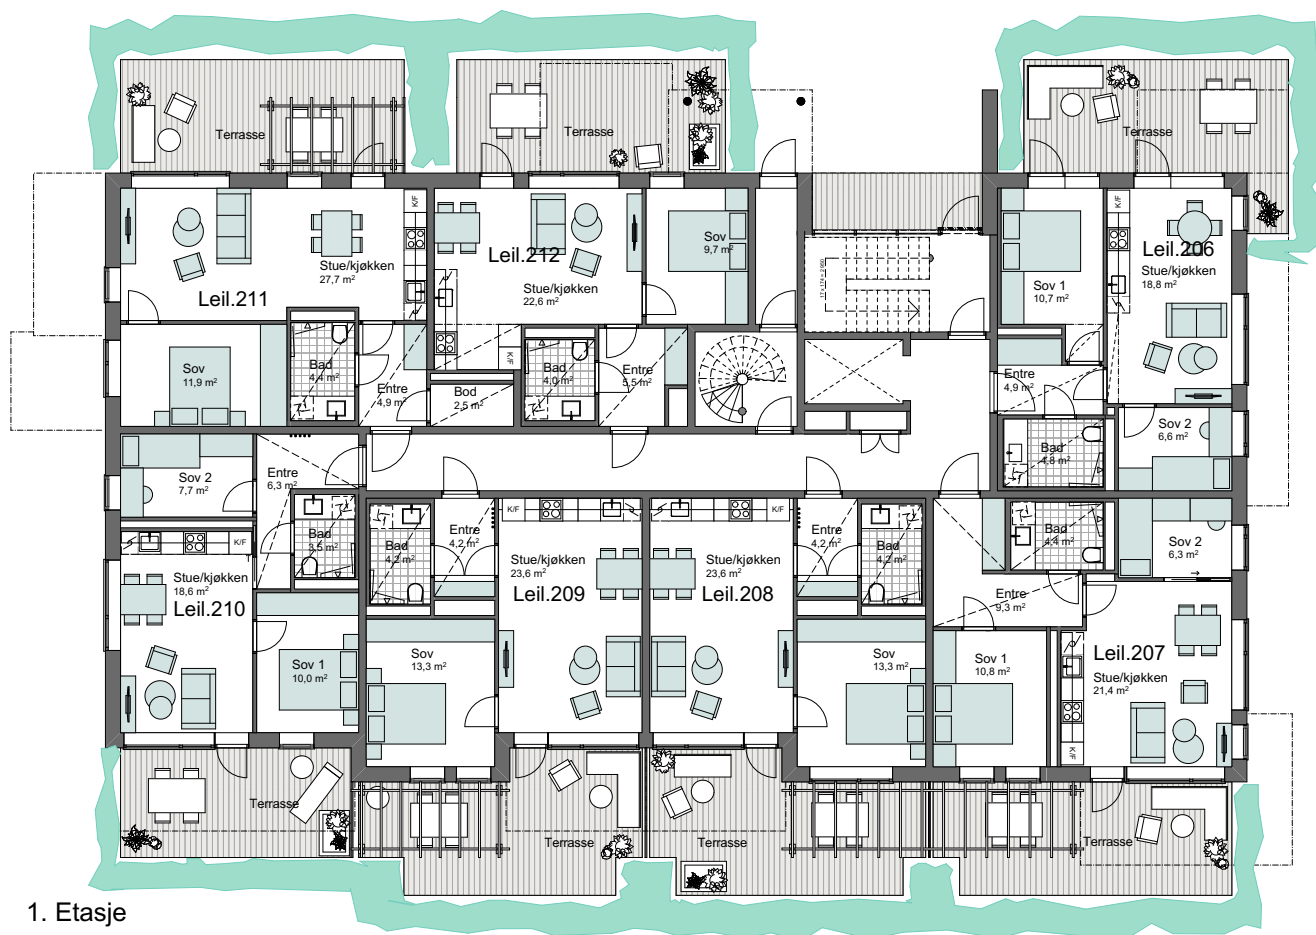


A	11.04.2019	Møblering, entredører	ESP	SL
Rev.	Dato	Beskrivelse	Sign.	Kontr.
HRTB HRTB A/S Arkitekter MNAL St.Olavs gt. 28 0166 Oslo Telefon: +47 22993230 E-post: firmapost@hrtb.no www.hrtb.no NO 912 838 161 MVA		SELVAAG BOLIG SKÅRERLØKKA, Løkkatunet Skårersletta 45, 1473 Lørenskog Gnr./bnr. 102/1 og 102/301 Løkkatunet HUS 7, Plan 1 og 2		
Tegnet av: T.B.	Kontrollert: S.L.	Prosjektfase: Salgstegninger	Dato: 30.01.2019	Målestokk: 1:200
			Tegning nr.: A71-7-01	Rev: A




3. Etasje




4. Etasje

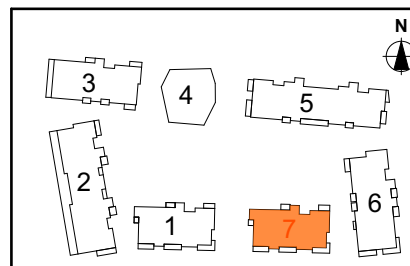

A	11.04.2019	Møblering, entredører	ESP	SL
Rev.	Dato	Beskrivelse	Sign.	Kontr.
		HRTB A/S Arkitekter MNAL St.Olavs gt. 28 0166 Oslo Telefon: +47 22993230 E-post: firmapost@hrtb.no www.hrtb.no NO 912 838 161 MVA		
		SKÅRERLØKKA, Løkkatunet Skårersletta 45, 1473 Lørenskog Gnr./bnr. 102/1 og 102/301		
		Løkkatunet HUS 7, Plan 3 og 4		
Tegnet av:	Kontrollert:	Prosjektfase:	Dato:	Målestokk:
T.B.	S.L.	Salgstegninger	30.01.2019	1:200
		Prosjekt nr.:	Rev.:	
		A71-7-02	A	

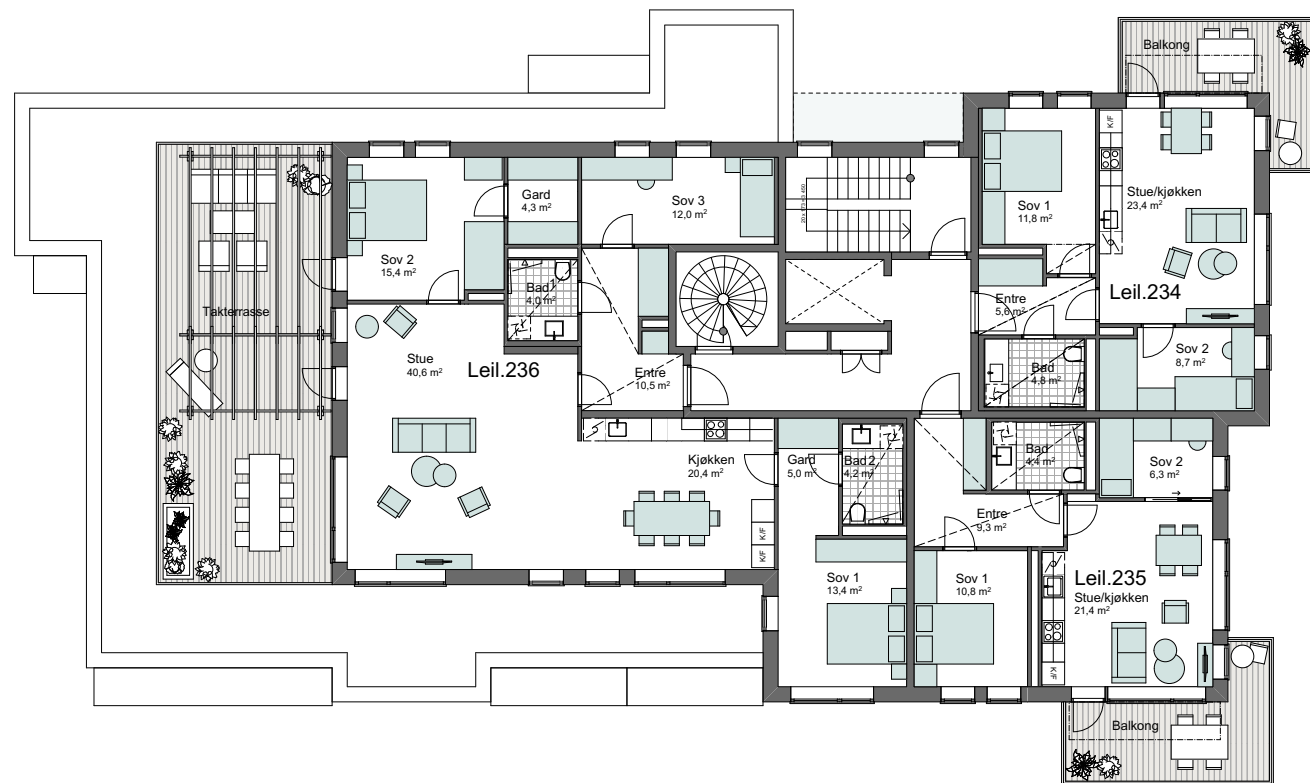

5. Etasje

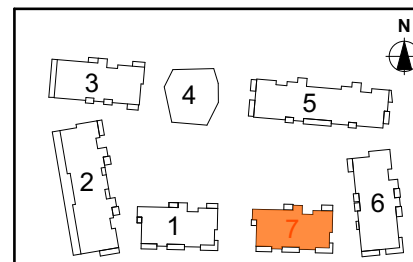

A	11.04.2019	Møblering, entredører	ESP	SL			
Rev.	Dato	Beskrivelse	Sign.	Kontr.			
HRTB HRTB A/S Arkitekter MNAL St.Olavs gt. 28 0166 Oslo Telefon: +47 22993230 E-post: firmapost@hrtb.no www.hrtb.no NO 912 838 161 MVA		SELVAAG BOLIG SKÅRERLØKKA, Løkkatunet Skårersletta 45, 1473 Lørenskog Gnr./bnr. 102/1 og 102/301 Løkkatunet HUS 7, Plan 5		Dato: 30.01.2019	Målestokk: 1:200	Tegning nr.: A71-7-03	Rev: A
Tegnet av: T.B.	Kontrollert: S.L.	Prosjektfase: Salgstegninger					