




## Reguleringsplankart

Eiendom: 102/465  
Adresse:  
Utskriftsdato: 19.05.2025  
Målestokk: 1:1000



UTM-32

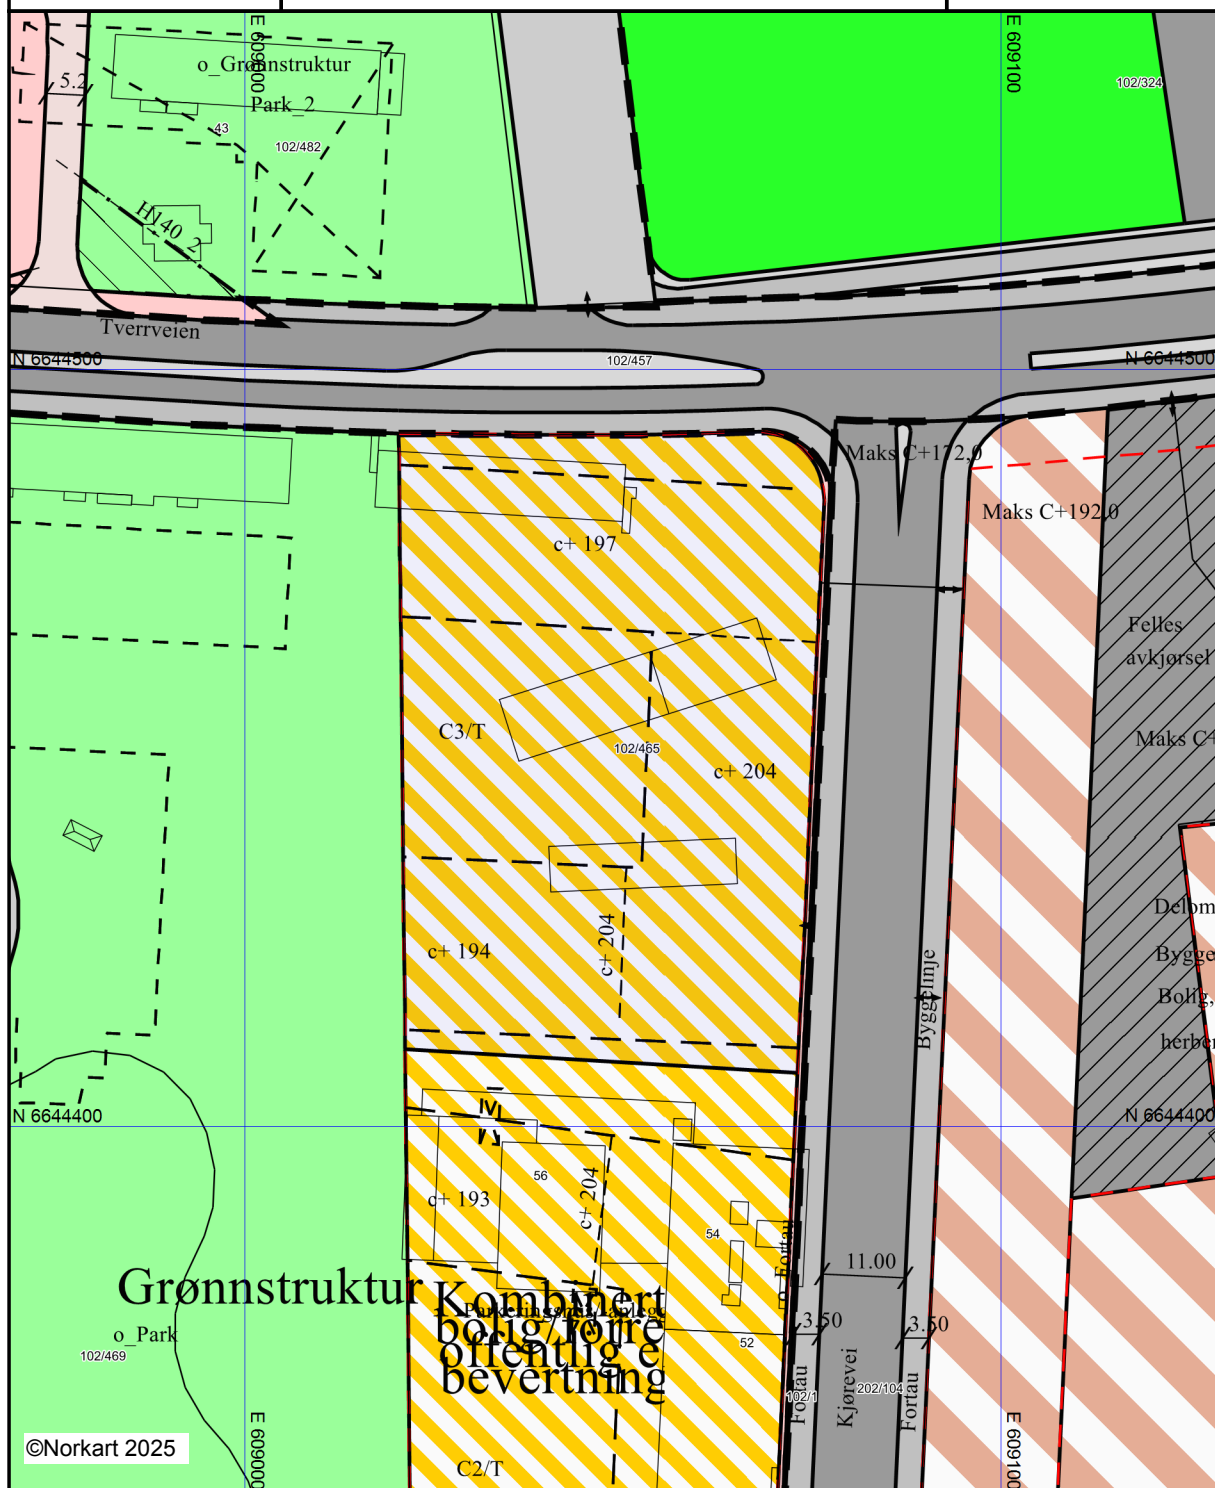

Kartet er produsert fra kommunens beste digitale kartbaser for området og inneholder viktige opplysninger om eiendommen og området omkring. Presentasjonen av informasjon er i samsvar med nasjonal standard.

Kartet kan inneholde feil, mangler eller avvik i forhold til kravene i oppgitt standard.

Kartet kan ikke benyttes til andre formål enn det formålet det er utlevert til uten samtykke fra kommunen jf. lov om åndsverk.

## Tegnforklaring

### Reguleringsplan/Bebyggelsesplan PBL 1985

	Kjøreveg
	Kjøreveg
	Annen veggrunn
	Annen veggrunn
	Gang-/sykkelveg
	Gangveg
	Parkeringsplass
	Anlegg for lek
	Felles avkjørsel
	Annet kombinertformål
	Annet kombinertformål

### Reguleringsplan PBL 2008

	Sikringsonegrense
	Regulerthøyde
	Kombinert bebyggelse og anleggsformål
	Bolig/tjenesteyting
	Veg
	Fortau
	Torg
	Gatetun
	Gang/sykkelveg
	Parkeringshus/-anlegg
	Park
	Sikringsone - Frisikt

### Felles for reguleringsplan PBL 1985 og 2008

	Regulerings- og bebyggelsesplanområde
	Regulerings- og bebyggelsesplanområde
	Regulerings- og bebyggelsesplanområde
	Planens begrensning
	Planens begrensning
	Planens begrensning
	Formålsgrense
	Formålsgrense
	Formålsgrense
	Byggegrense
	Byggelinje
	Byggelinje
	Bebyggelse som forutsettes fjernet
	Frisiktslinje
	Tunnel
	Målelinje/Avstandslinje
	Målelinje/Avstandslinje
	Avkjørsel
	Avkjørsel
Abc	Påskrift feltnavn
Abc	Påskrift reguleringsformål/arealformål
Abc	Påskrift reguleringsformål/arealformål
Abc	Påskrift reguleringsformål/arealformål
Abc	Påskrift bredde
Abc	Påskrift bredde
Abc	Påskrift kotehøyde
Abc	Påskrift plantilbehør
Abc	Regulerings- og bebyggelsesplan - påskrift